


WOHNUNG 1

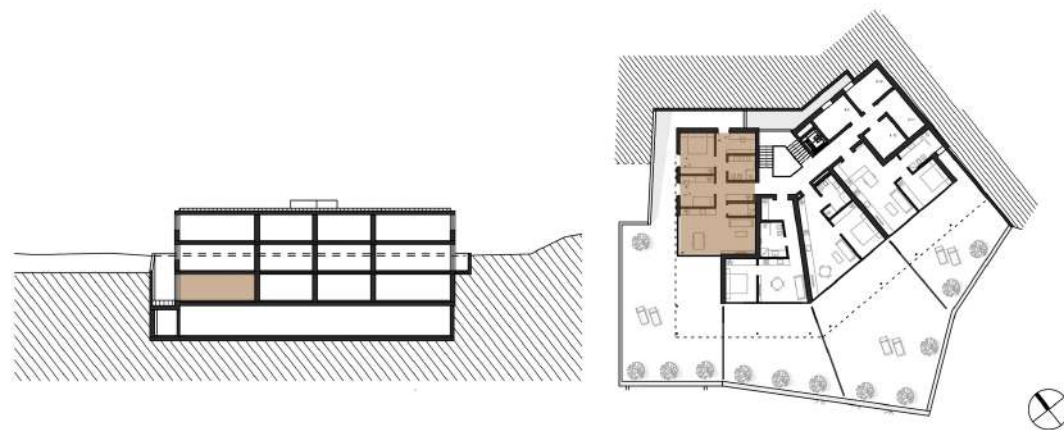


Verkaufsfläche 133,53m²

Bruttofläche 94,60m²
 Nettofläche 76,00m²
 Terrasse 32,40m²
 Garten 136,40m²
 Keller 9,80m



Bitte beachten Sie,
 dass sämtliche Pläne, Innen- und
 Außenvisualisierungen in diesem
 Prospekt lediglich einer Vorabinfor-
 mation dienen. Alle Maß- und Flä-
 chenangaben in den Plänen sind
 unverbindlich und nicht maßstabsge-
 treu. Die genauen Maße sind dem
 Ausführungsprojekt zu entnehmen.

W 1 | 3 Zimmerwohnung | Erdgeschoss

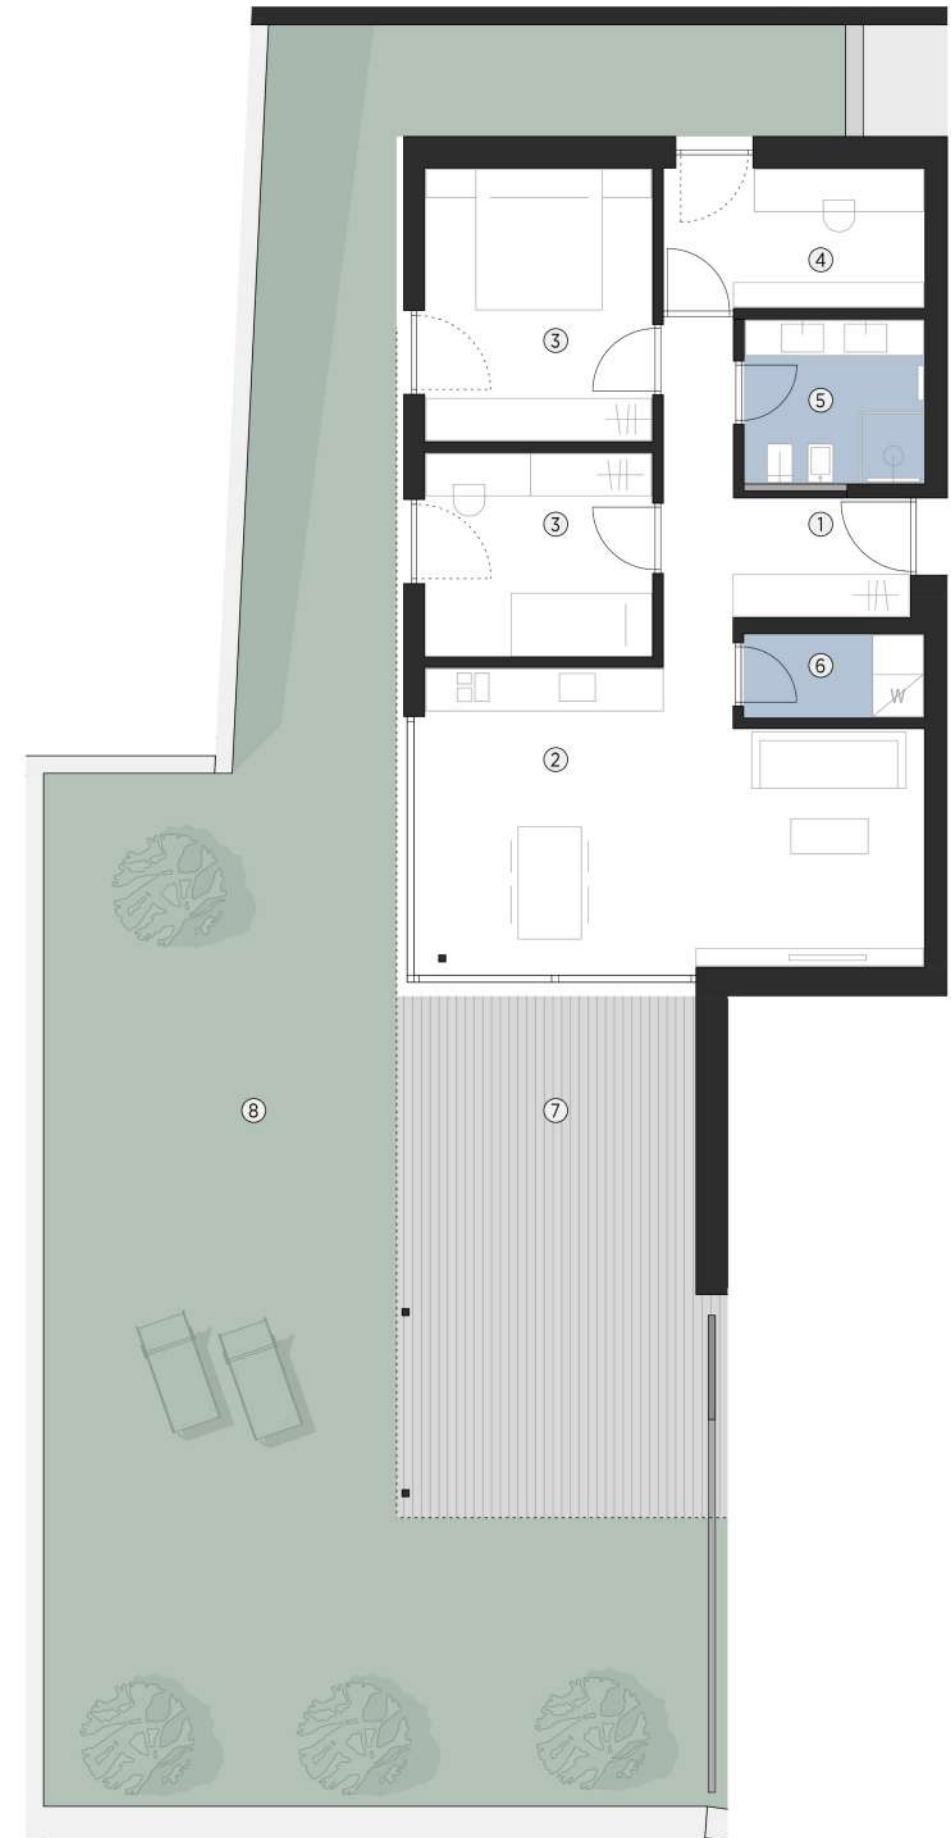

1) Eingang; 2) Wohnraum; 3) Zimmer; 4) Studio; 5) Bad;
 6) Wirtschaftsraum; 7) Terrasse; 8) Garten

