



WOHNUNG 5

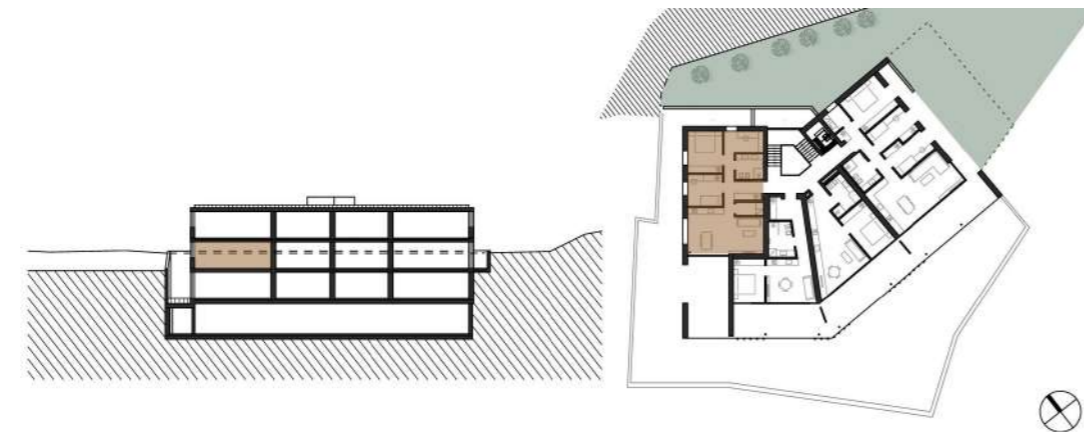

Verkaufsfläche 121,15m<sup>2</sup>

Bruttofläche 94,60m<sup>2</sup>  
 Nettofläche 76,00m<sup>2</sup>  
 Terrasse 32,40m<sup>2</sup>  
 Keller 14,00m<sup>2</sup>

Bitte beachten Sie,  
 dass sämtliche Pläne, Innen- und  
 Außenvisualisierungen in diesem  
 Prospekt lediglich einer Vorabinfor-  
 mation dienen. Alle Maß- und Flä-  
 chenangaben in den Plänen sind  
 unverbindlich und nicht maßstabsge-  
 treu. Die genauen Maße sind dem  
 Ausführungsprojekt zu entnehmen.

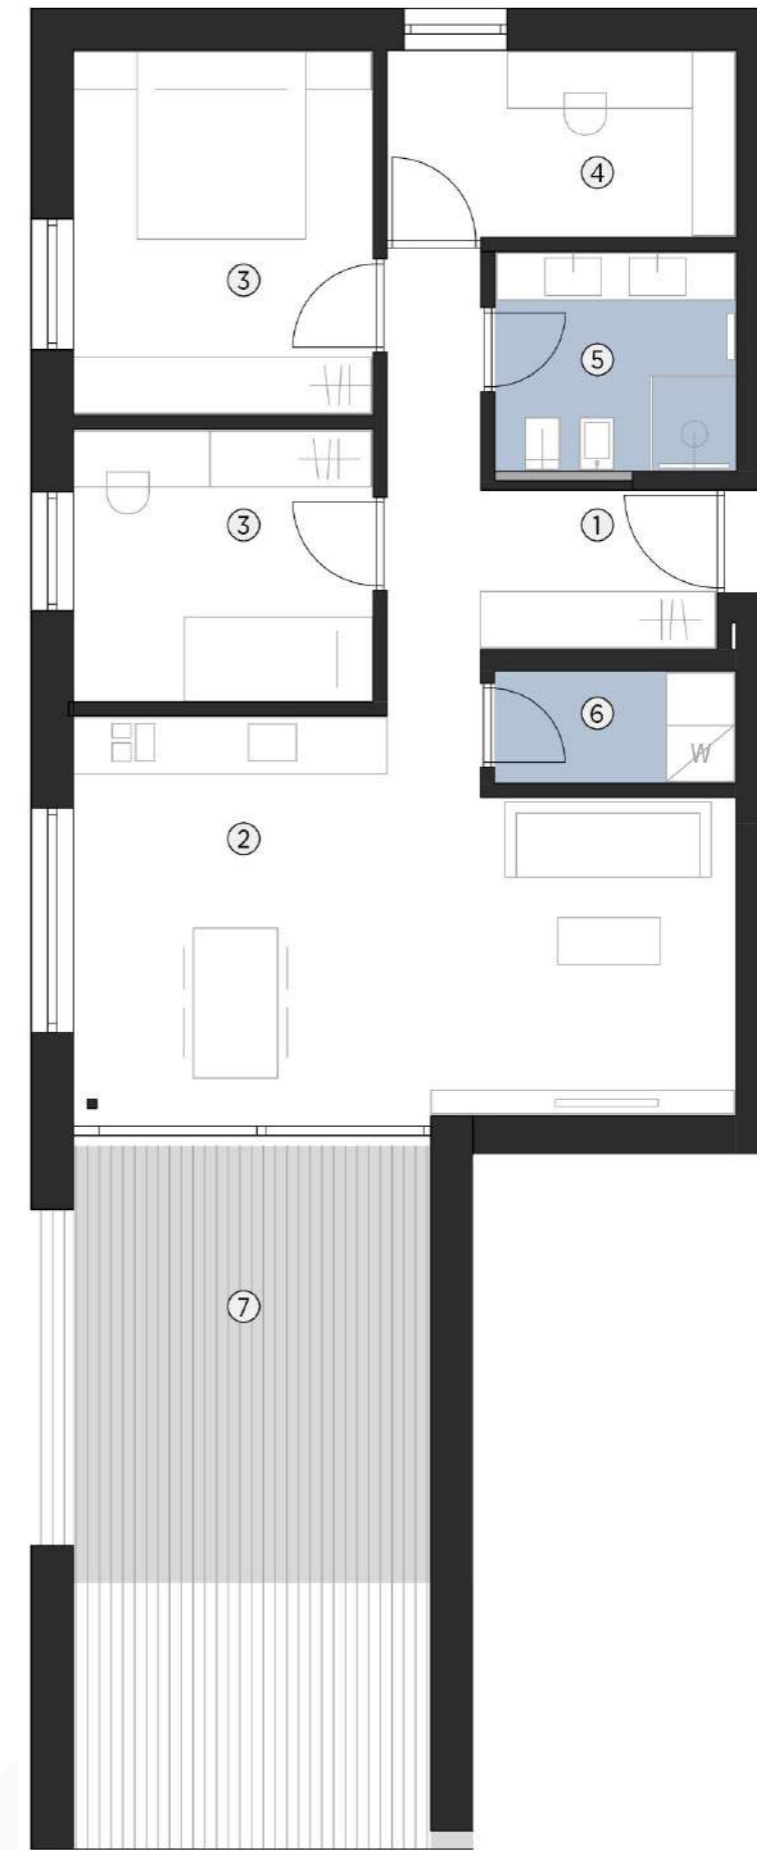

W 5 | 3 Zimmerwohnung | 1. Obergeschoss

1) Eingang; 2) Wohnraum; 3) Zimmer; 4) Studio, 5) Bad;  
 6) Wirtschaftsraum; 7) Terrasse

