



WOHNUNG 6

Verkaufsfläche 79,53m²

Bruttofläche 59,90m²
 Nettofläche 47,60m²
 Terrasse 26,20m²
 Keller 8,80m²

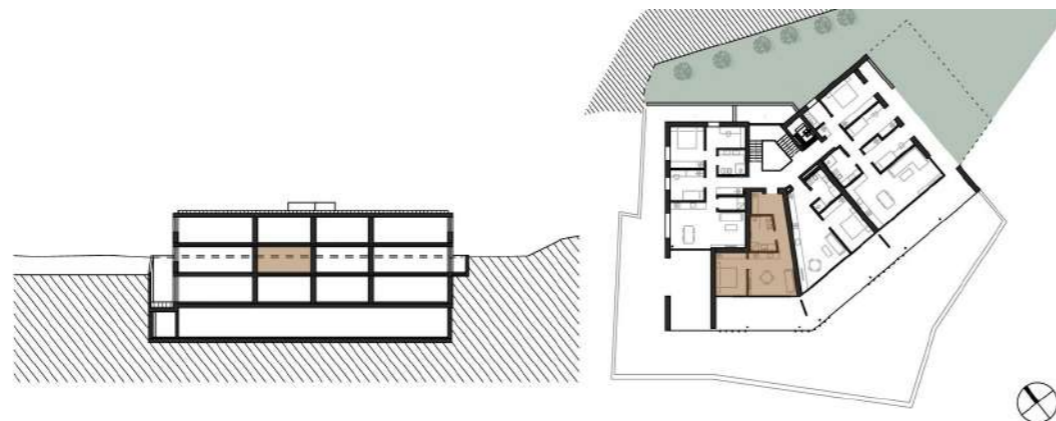

Bitte beachten Sie,
 dass sämtliche Pläne, Innen- und
 Außenvisualisierungen in diesem
 Prospekt lediglich einer Vorabinfor-
 mation dienen. Alle Maß- und Flä-
 chenangaben in den Plänen sind
 unverbindlich und nicht maßstabsge-
 treu. Die genauen Maße sind dem
 Ausführungsprojekt zu entnehmen.

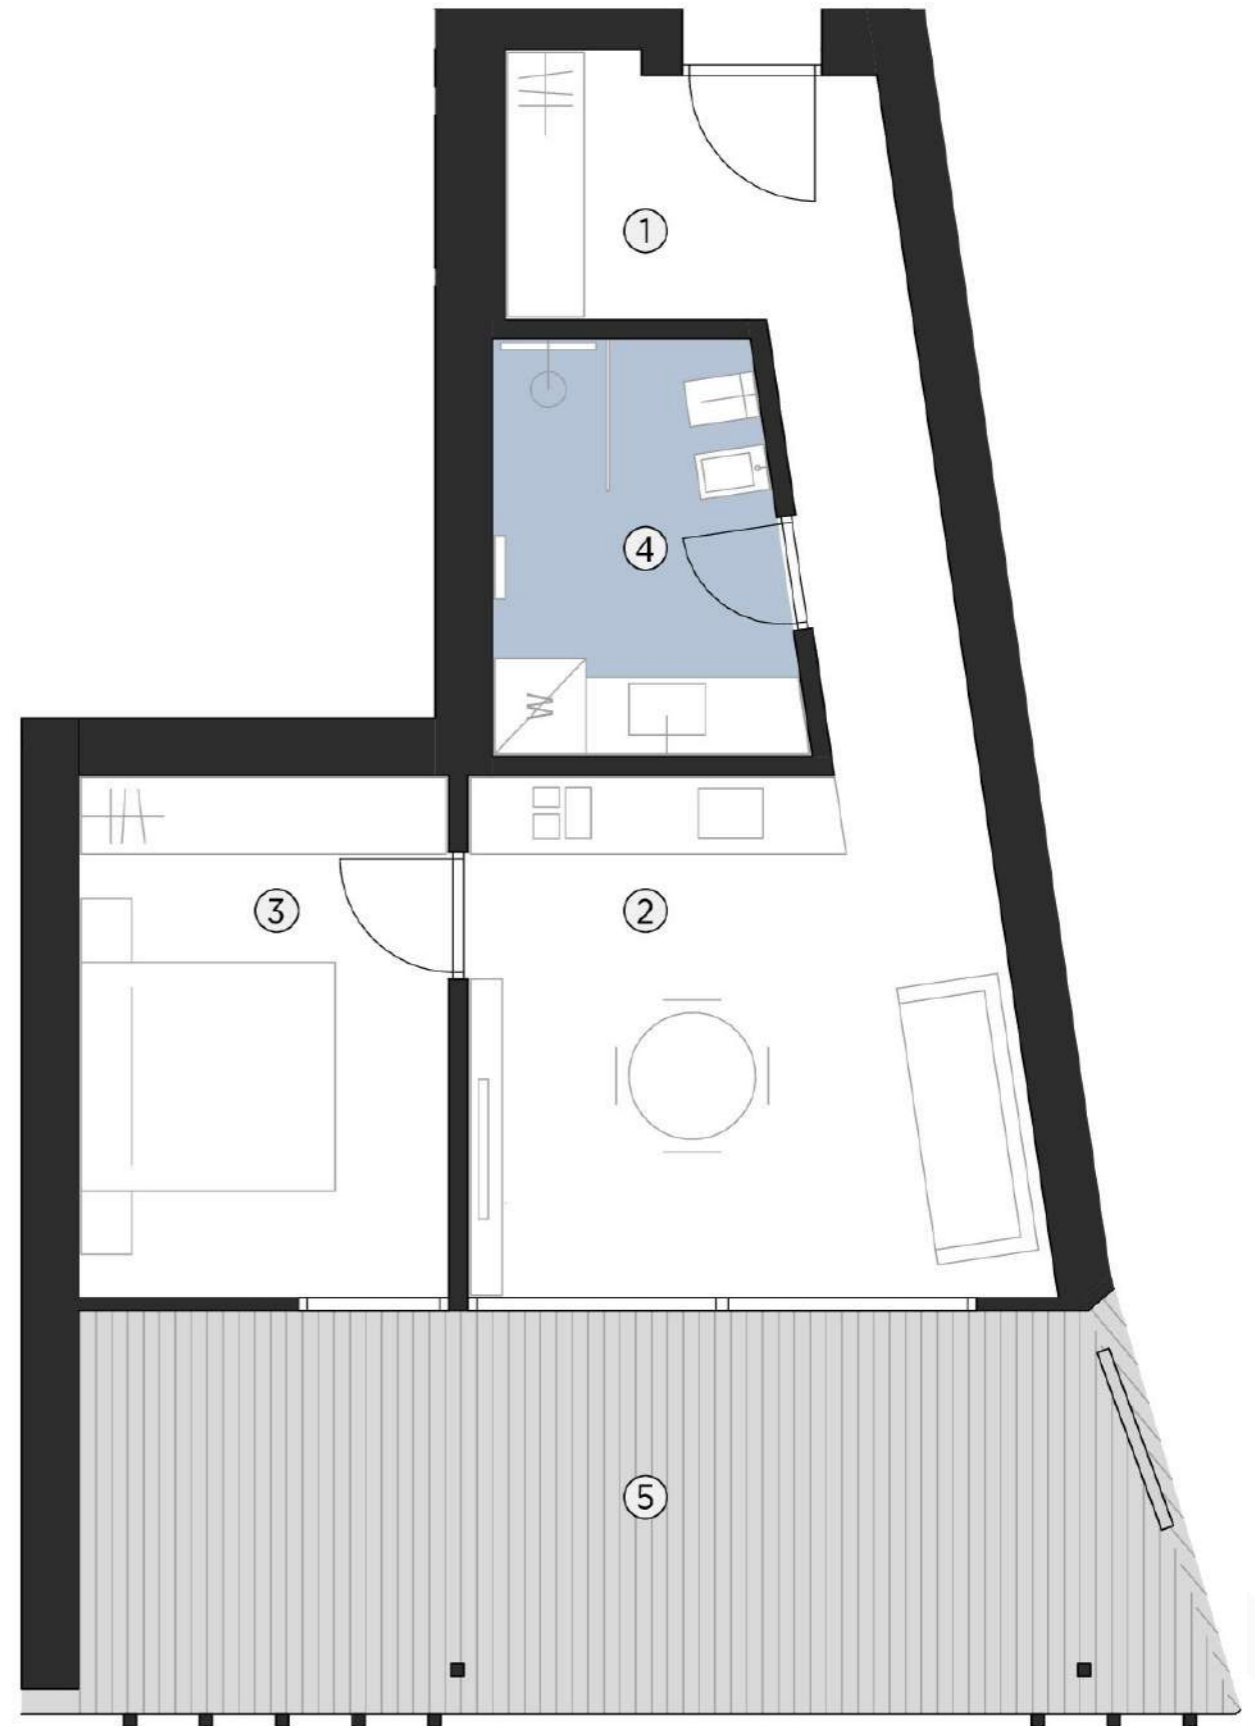

W 6 | 2 Zimmerwohnung | 1. Obergeschoss

1) Eingang; 2) Wohnraum; 3) Zimmer; 4) Bad; 5) Terrasse

