


WOHNUNG 10

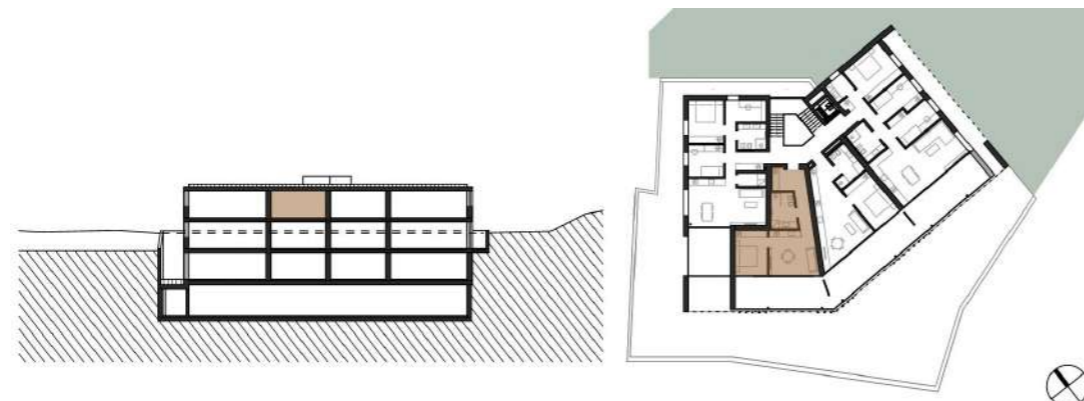

Verkaufsfläche 79,17m²


Bruttofläche 59,90m²

Nettofläche 47,60m²

Terrasse 25,00m²

Keller 9,60m²

Bitte beachten Sie,
dass sämtliche Pläne, Innen- und
Außenvisualisierungen in diesem
Prospekt lediglich einer Vorabinfor-
mation dienen. Alle Maß- und Flä-
chenangaben in den Plänen sind
unverbindlich und nicht maßstabsge-
treu. Die genauen Maße sind dem
Ausführungsprojekt zu entnehmen.

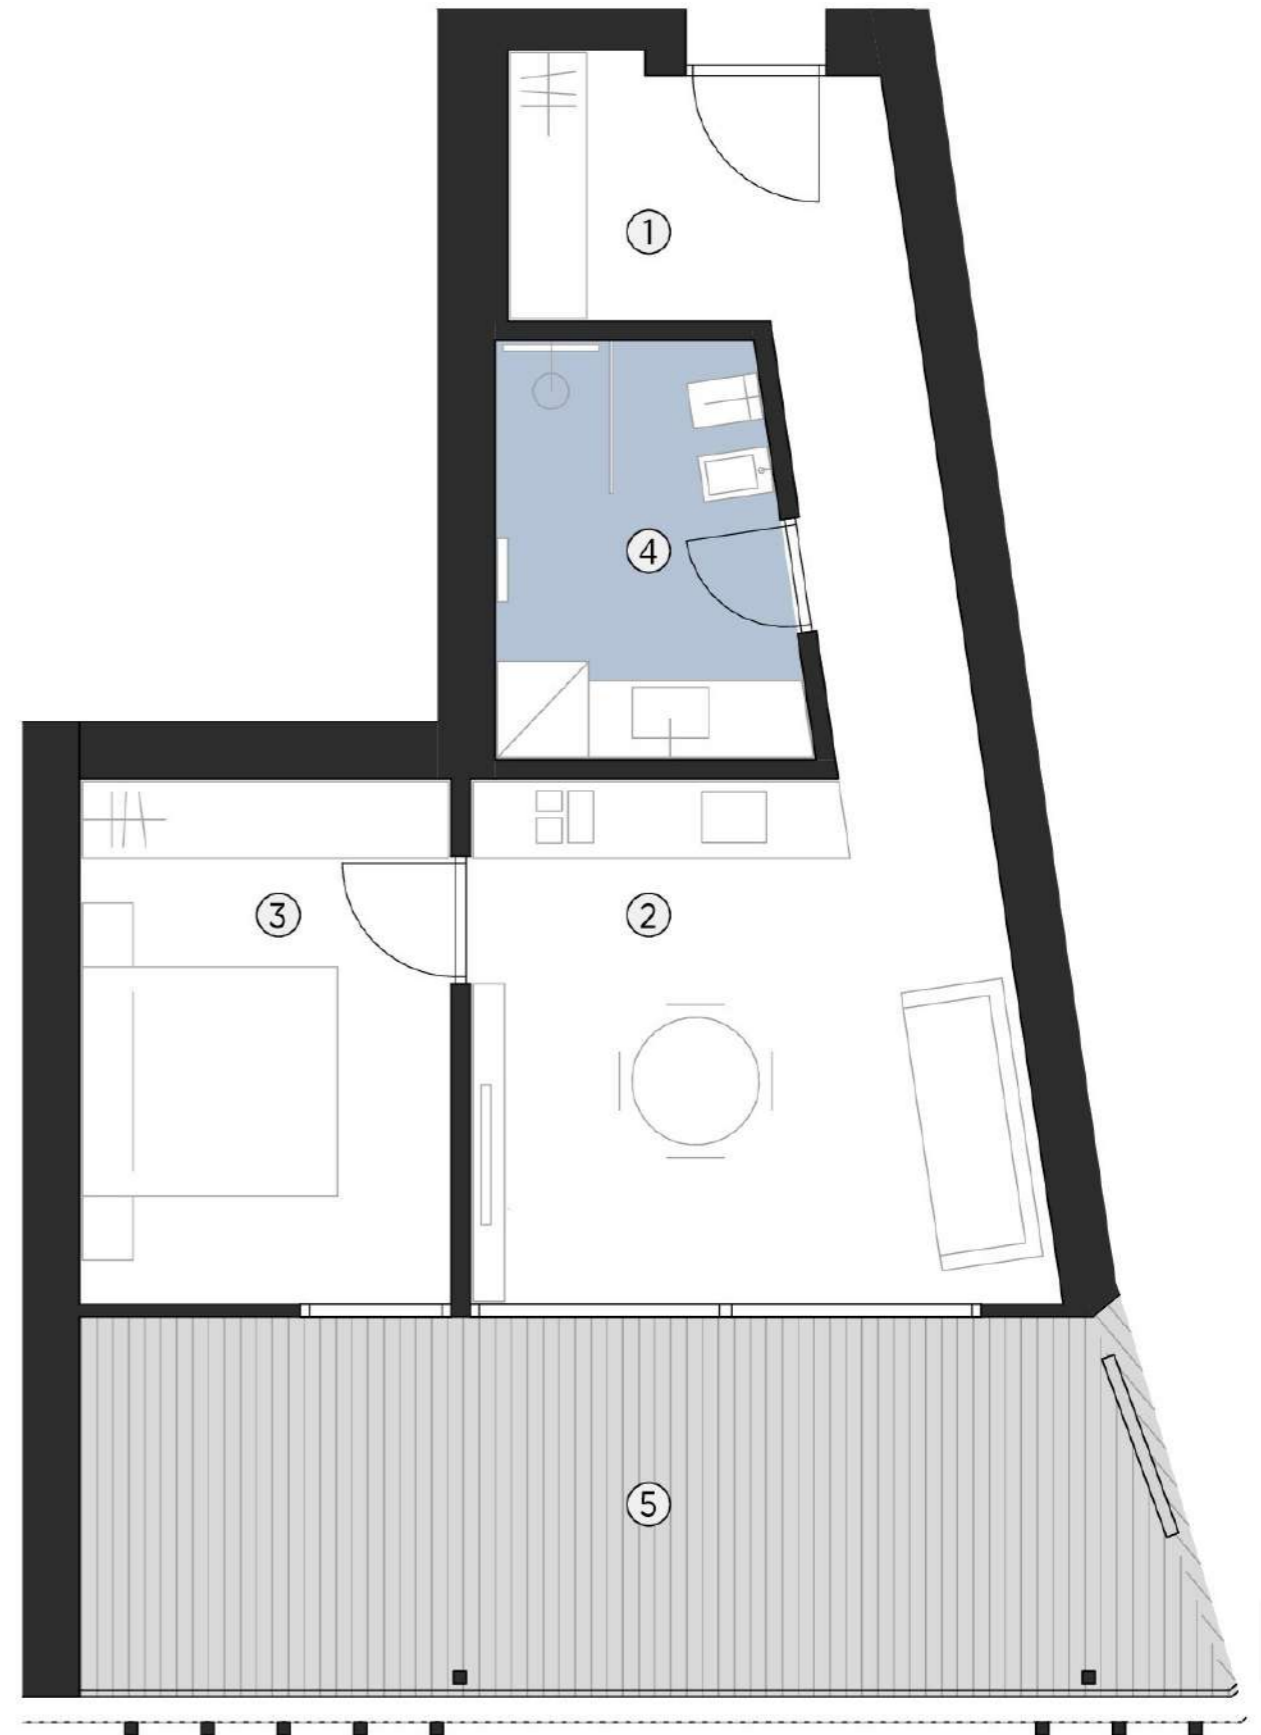

W 10 | 2 Zimmerwohnung | Dachgeschoss

1) Eingang; 2) Wohnraum; 3) Zimmer; 4) Bad; 5) Terrasse

