


WOHNUNG 12

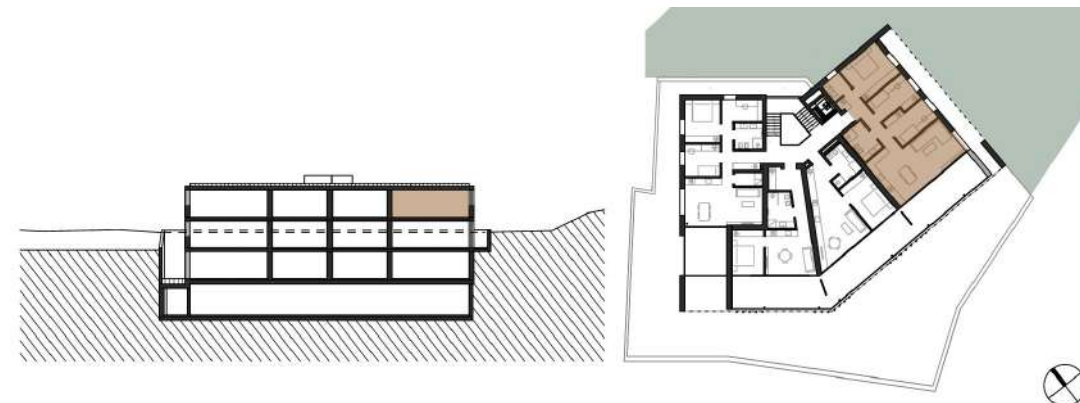

Verkaufsfläche 133,09m²


Bruttofläche 109,90m²

Nettofläche 88,80m²

Terrasse 23,70m²

Keller 14,00m²

Bitte beachten Sie,
dass sämtliche Pläne, Innen- und
Außenvisualisierungen in diesem
Prospekt lediglich einer Vorabinfor-
mation dienen. Alle Maß- und Flä-
chenangaben in den Plänen sind
unverbindlich und nicht maßstabsge-
treu. Die genauen Maße sind dem
Ausführungsprojekt zu entnehmen.

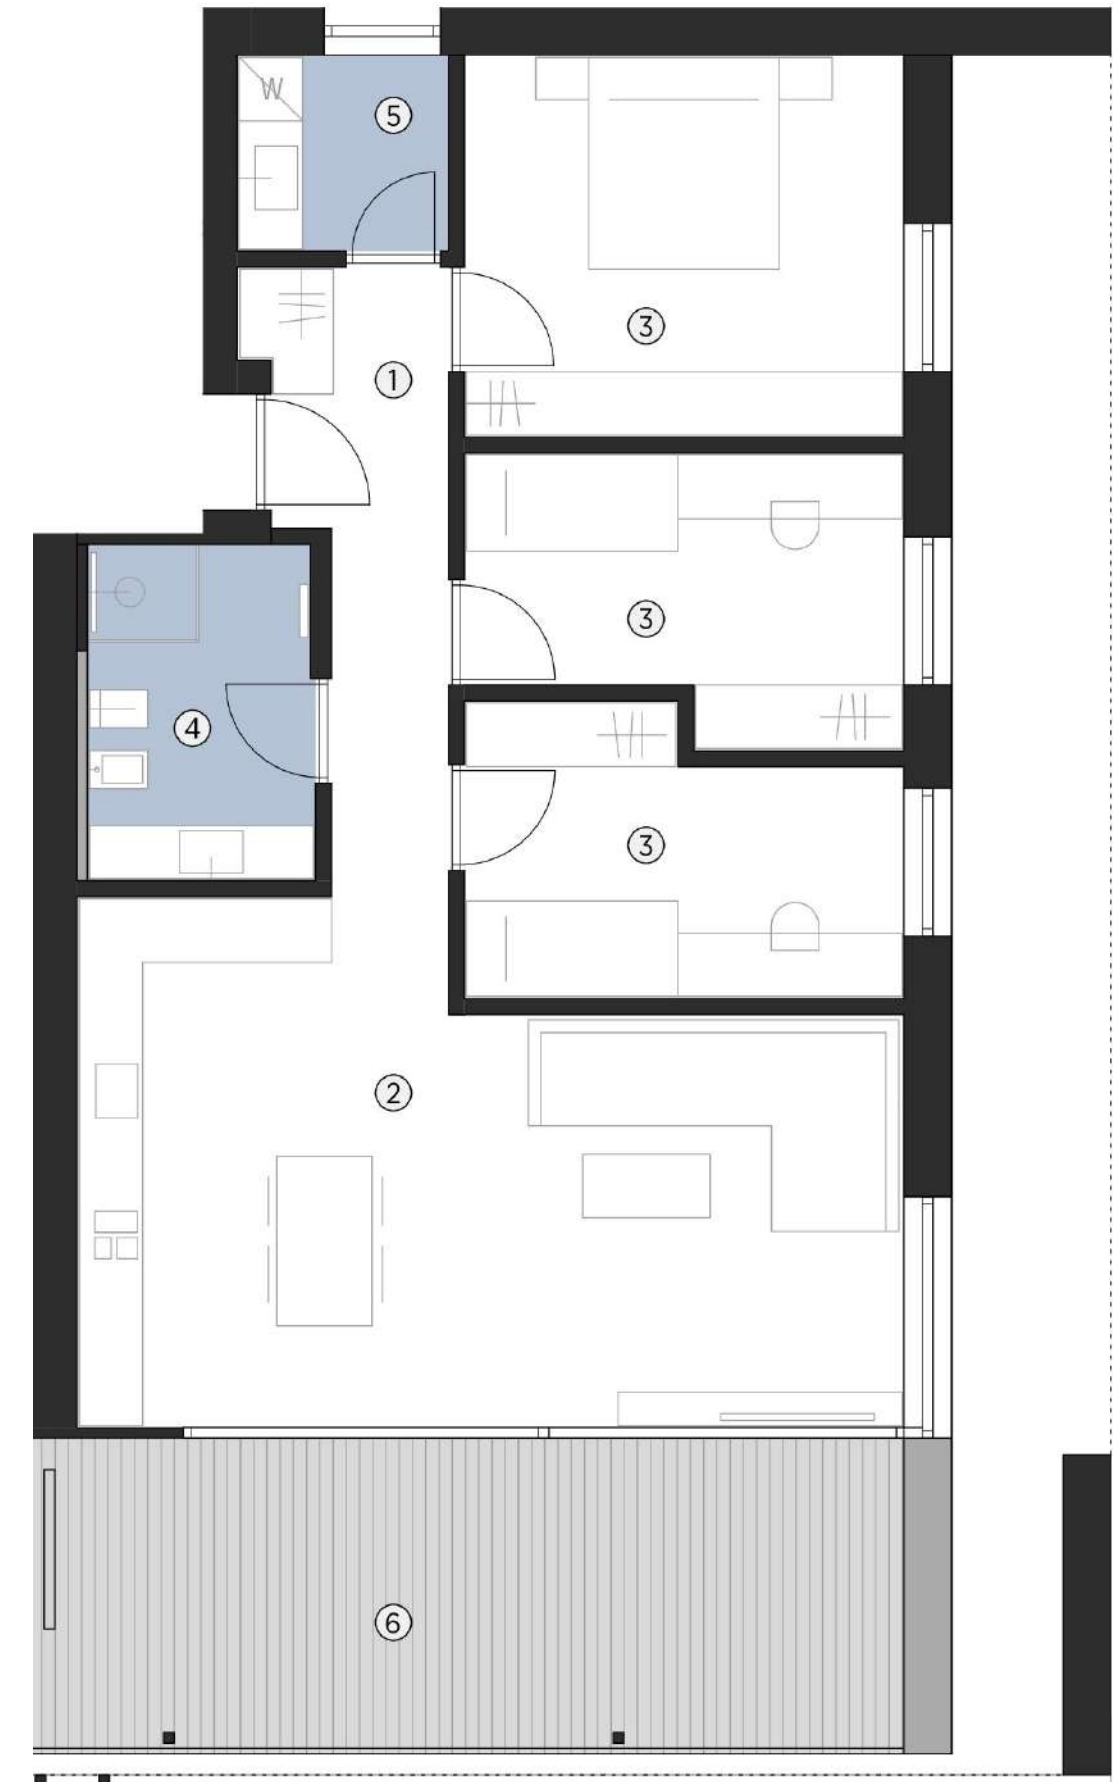

W 12 | 4 Zimmerwohnung | Dachgeschoss

1) Eingang; 2) Wohnraum; 3) Zimmer; 4) Bad; 5) Wirtschaftsraum; 6) Terrasse

