



WOHNUNG 3

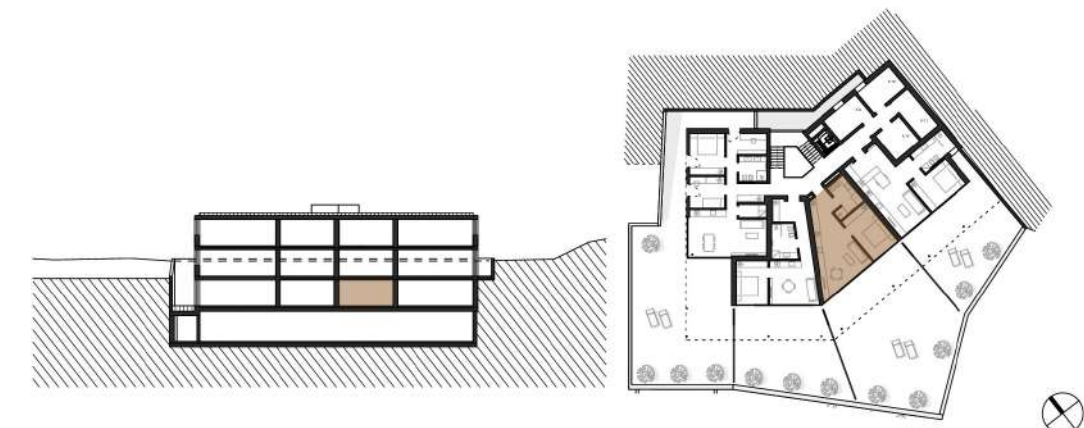

Verkaufsfläche 86,30m²

Bruttofläche 53,80m²
 Nettofläche 43,60m²
 Terrasse 30,10m²
 Garten 111,90m²
 Keller 9,20m²

Bitte beachten Sie,
 dass sämtliche Pläne, Innen- und
 Außenvisualisierungen in diesem
 Prospekt lediglich einer Vorabinfor-
 mation dienen. Alle Maß- und Flä-
 chenangaben in den Plänen sind
 unverbindlich und nicht maßstabsge-
 treu. Die genauen Maße sind dem
 Ausführungsprojekt zu entnehmen.

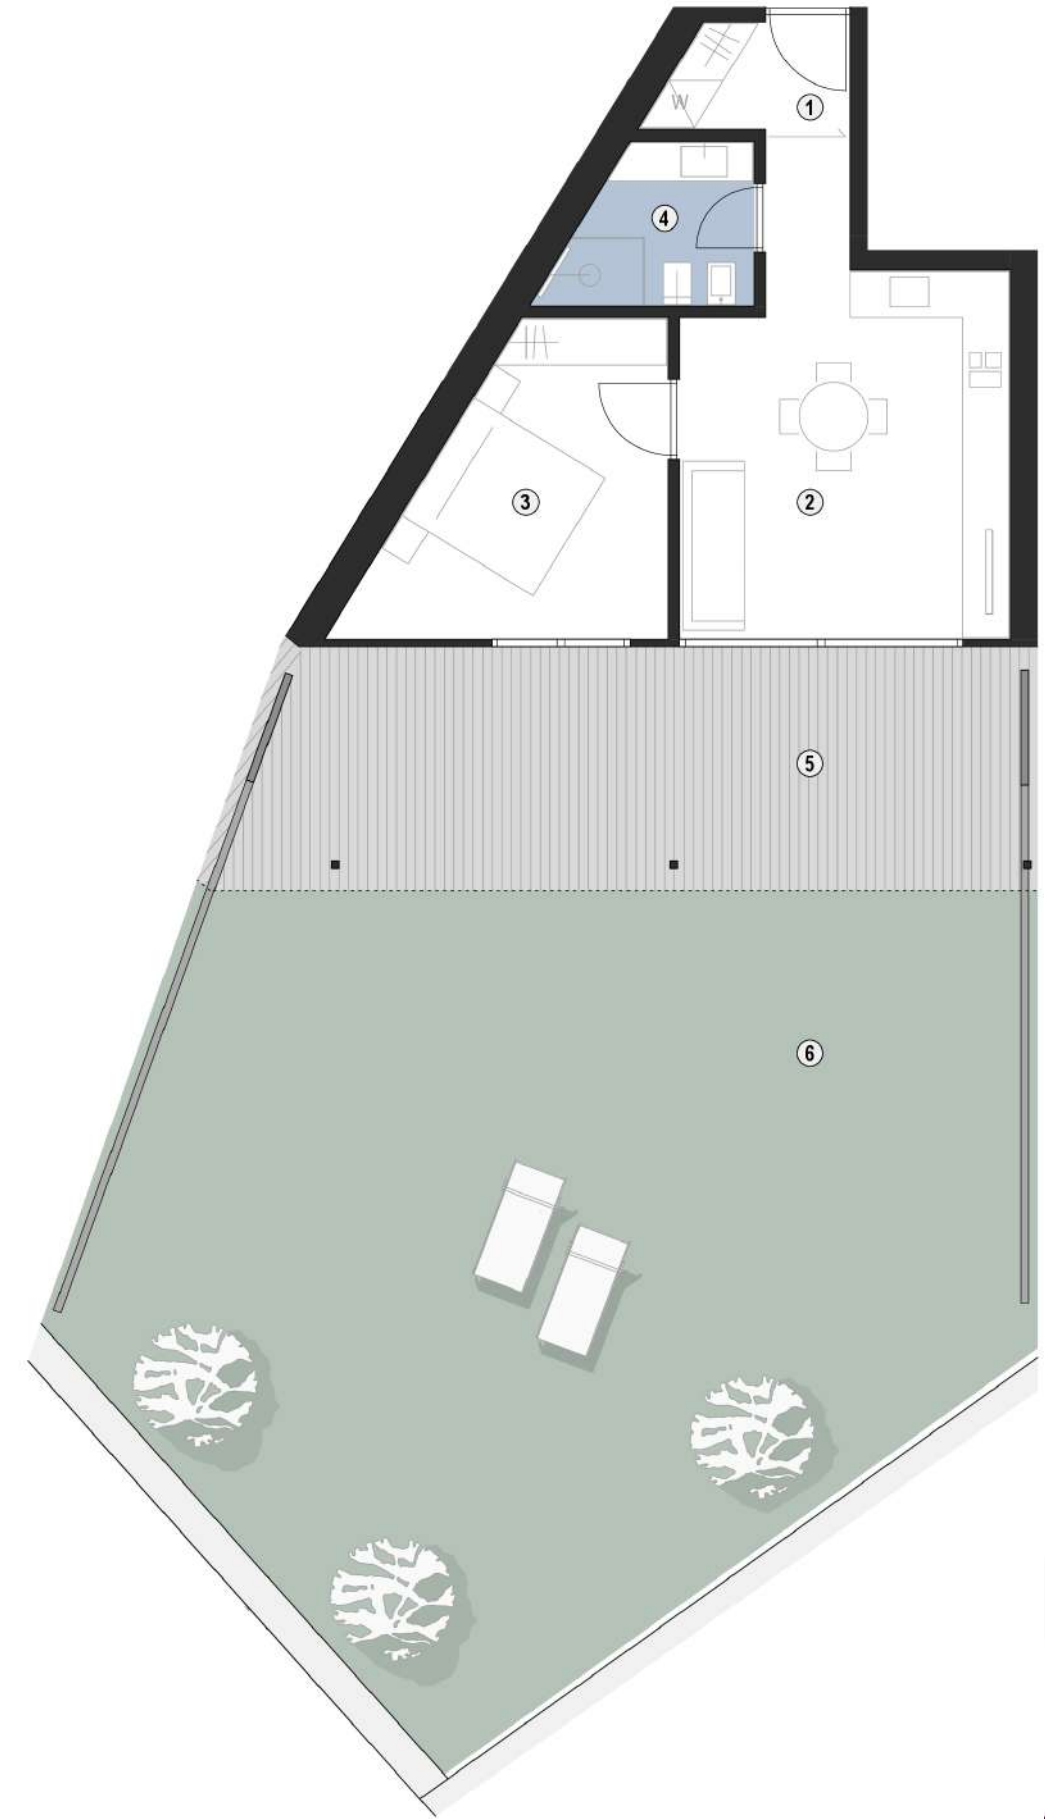

W 3 | 2 Zimmerwohnung | Erdgeschoss

1) Eingang; 2) Wohnraum; 3) Zimmer; 4) Bad; 5) Terrasse; 6) Garten

