


WOHNUNG 4




Verkaufsfläche 109,45m²

Bruttofläche 81,80m²
 Nettofläche 64,70m²
 Terrasse 30,30m²
 Garten 43,40m²
 Keller 9,50m²

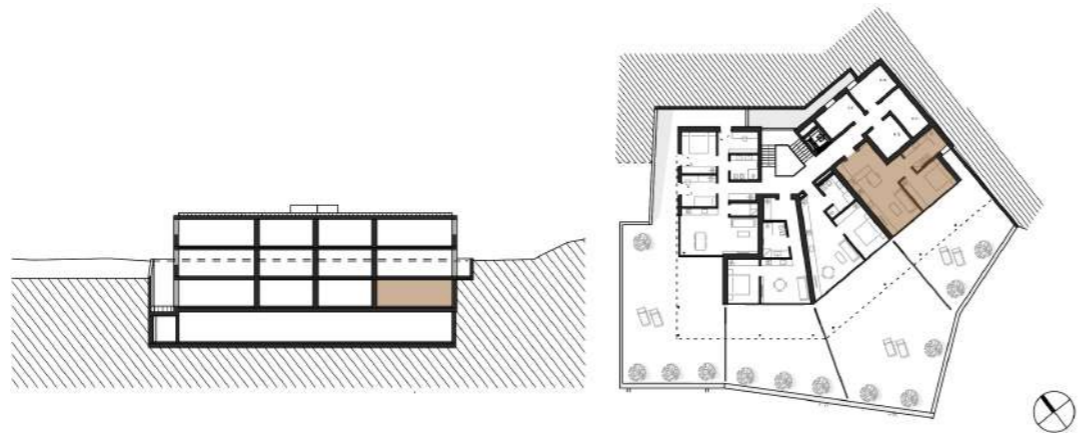

Bitte beachten Sie,
 dass sämtliche Pläne, Innen- und
 Außenvisualisierungen in diesem
 Prospekt lediglich einer Vorabinfor-
 mation dienen. Alle Maß- und Flä-
 chenangaben in den Plänen sind
 unverbindlich und nicht maßstabsge-
 treu. Die genauen Maße sind dem
 Ausführungsprojekt zu entnehmen.

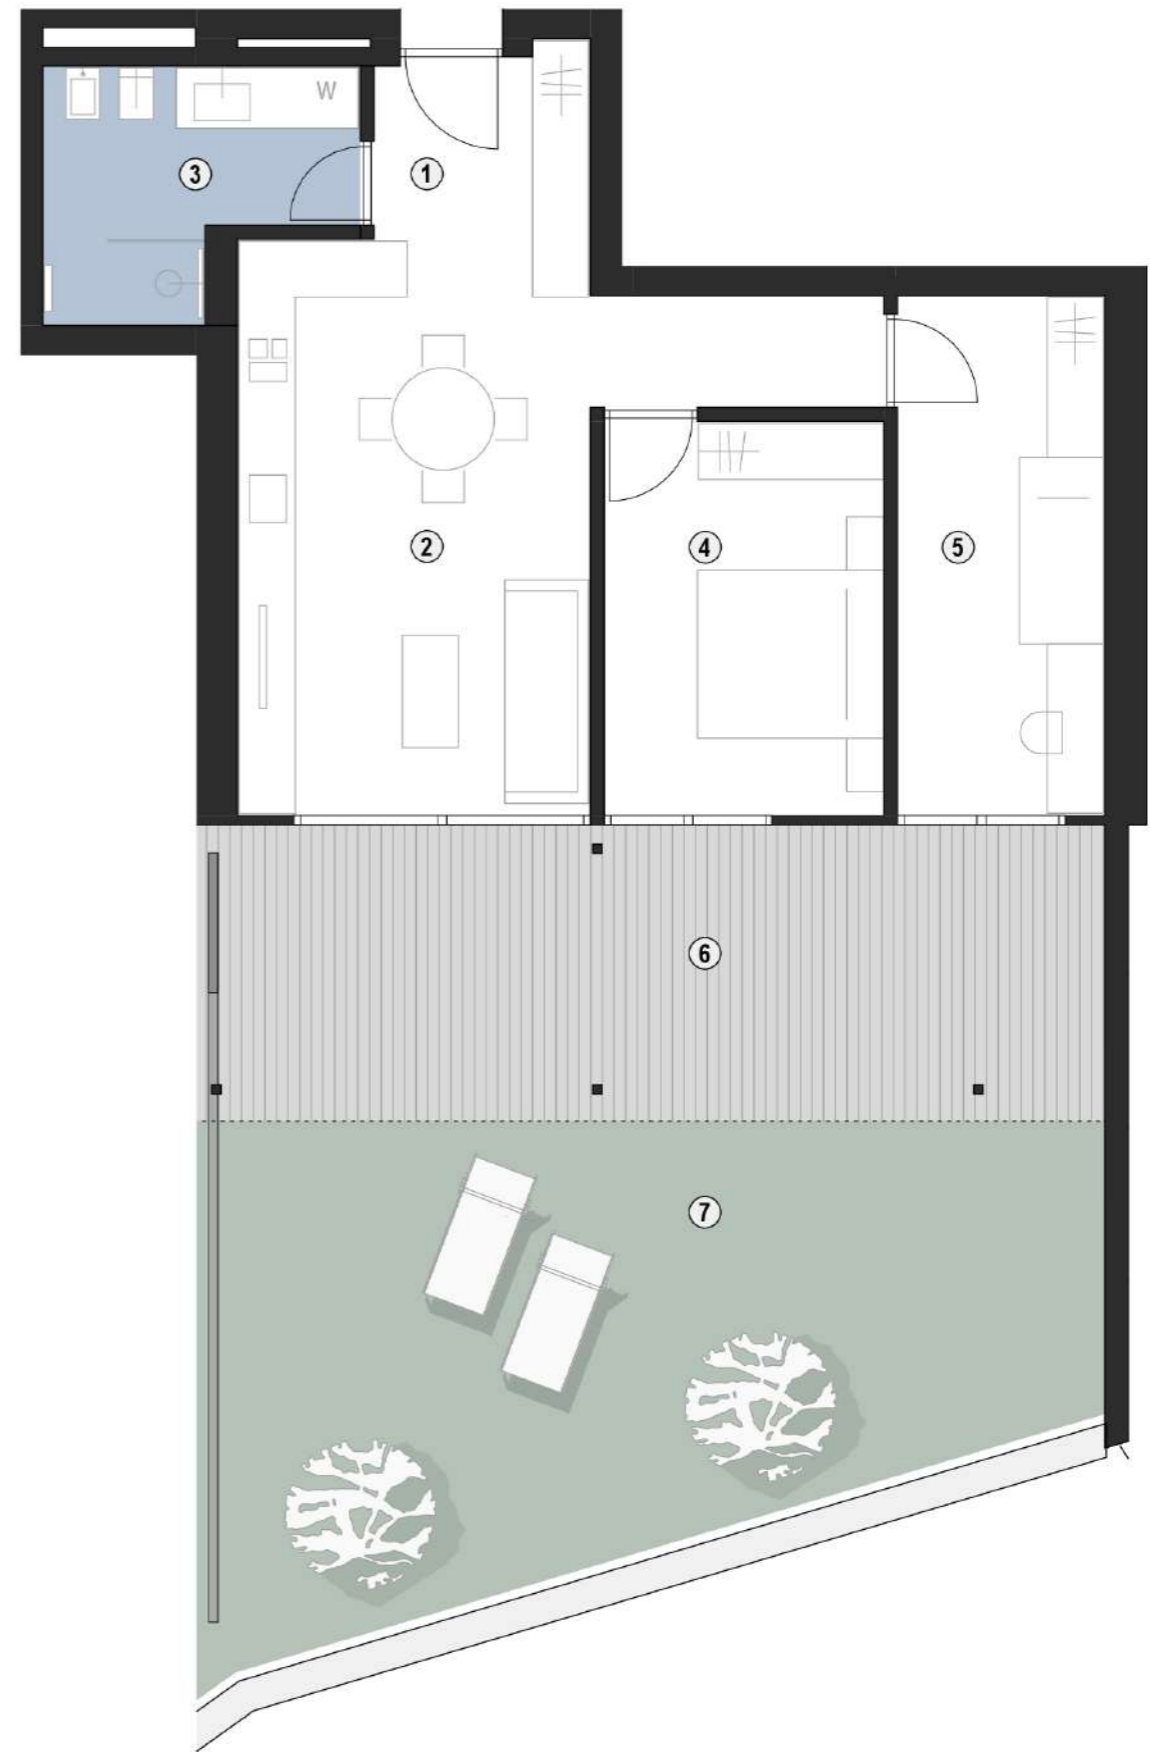

W 4 | 3 - Zimmerwohnung | Erdgeschoss

1) Eingang, 2) Wohnraum, 3) Bad, 4) Zimmer 1, 5) Zimmer 2
 6) Terrasse, 7) Garten

