


WOHNUNG 7

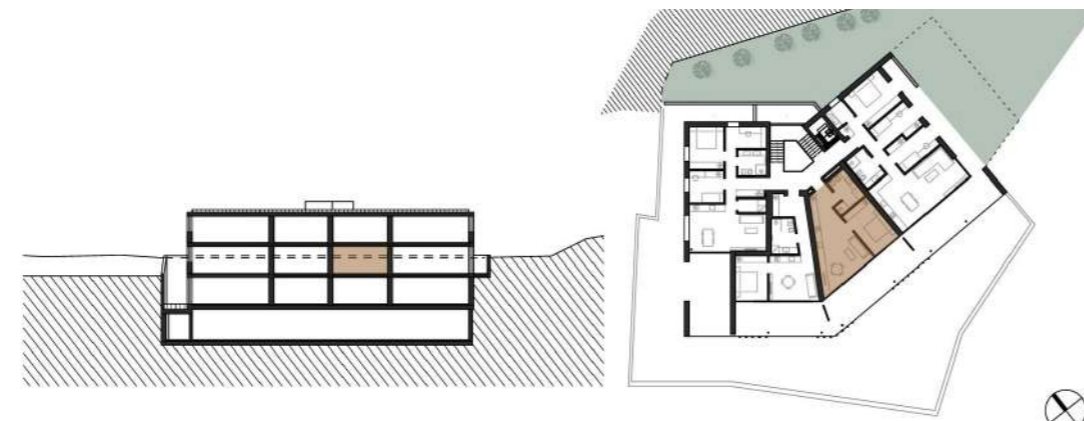

Verkaufsfläche 82,99m<sup>2</sup>

Bruttofläche 61,40m<sup>2</sup>


Nettofläche 50,00m<sup>2</sup>

Terrasse 30,10m<sup>2</sup>

Keller 8,50m<sup>2</sup>

Bitte beachten Sie,

dass sämtliche Pläne, Innen- und Außensvisualisierungen in diesem Prospekt lediglich einer Vorabinformation dienen. Alle Maß- und Flächenangaben in den Plänen sind unverbindlich und nicht maßstabsgetreu. Die genauen Maße sind dem Ausführungsprojekt zu entnehmen.

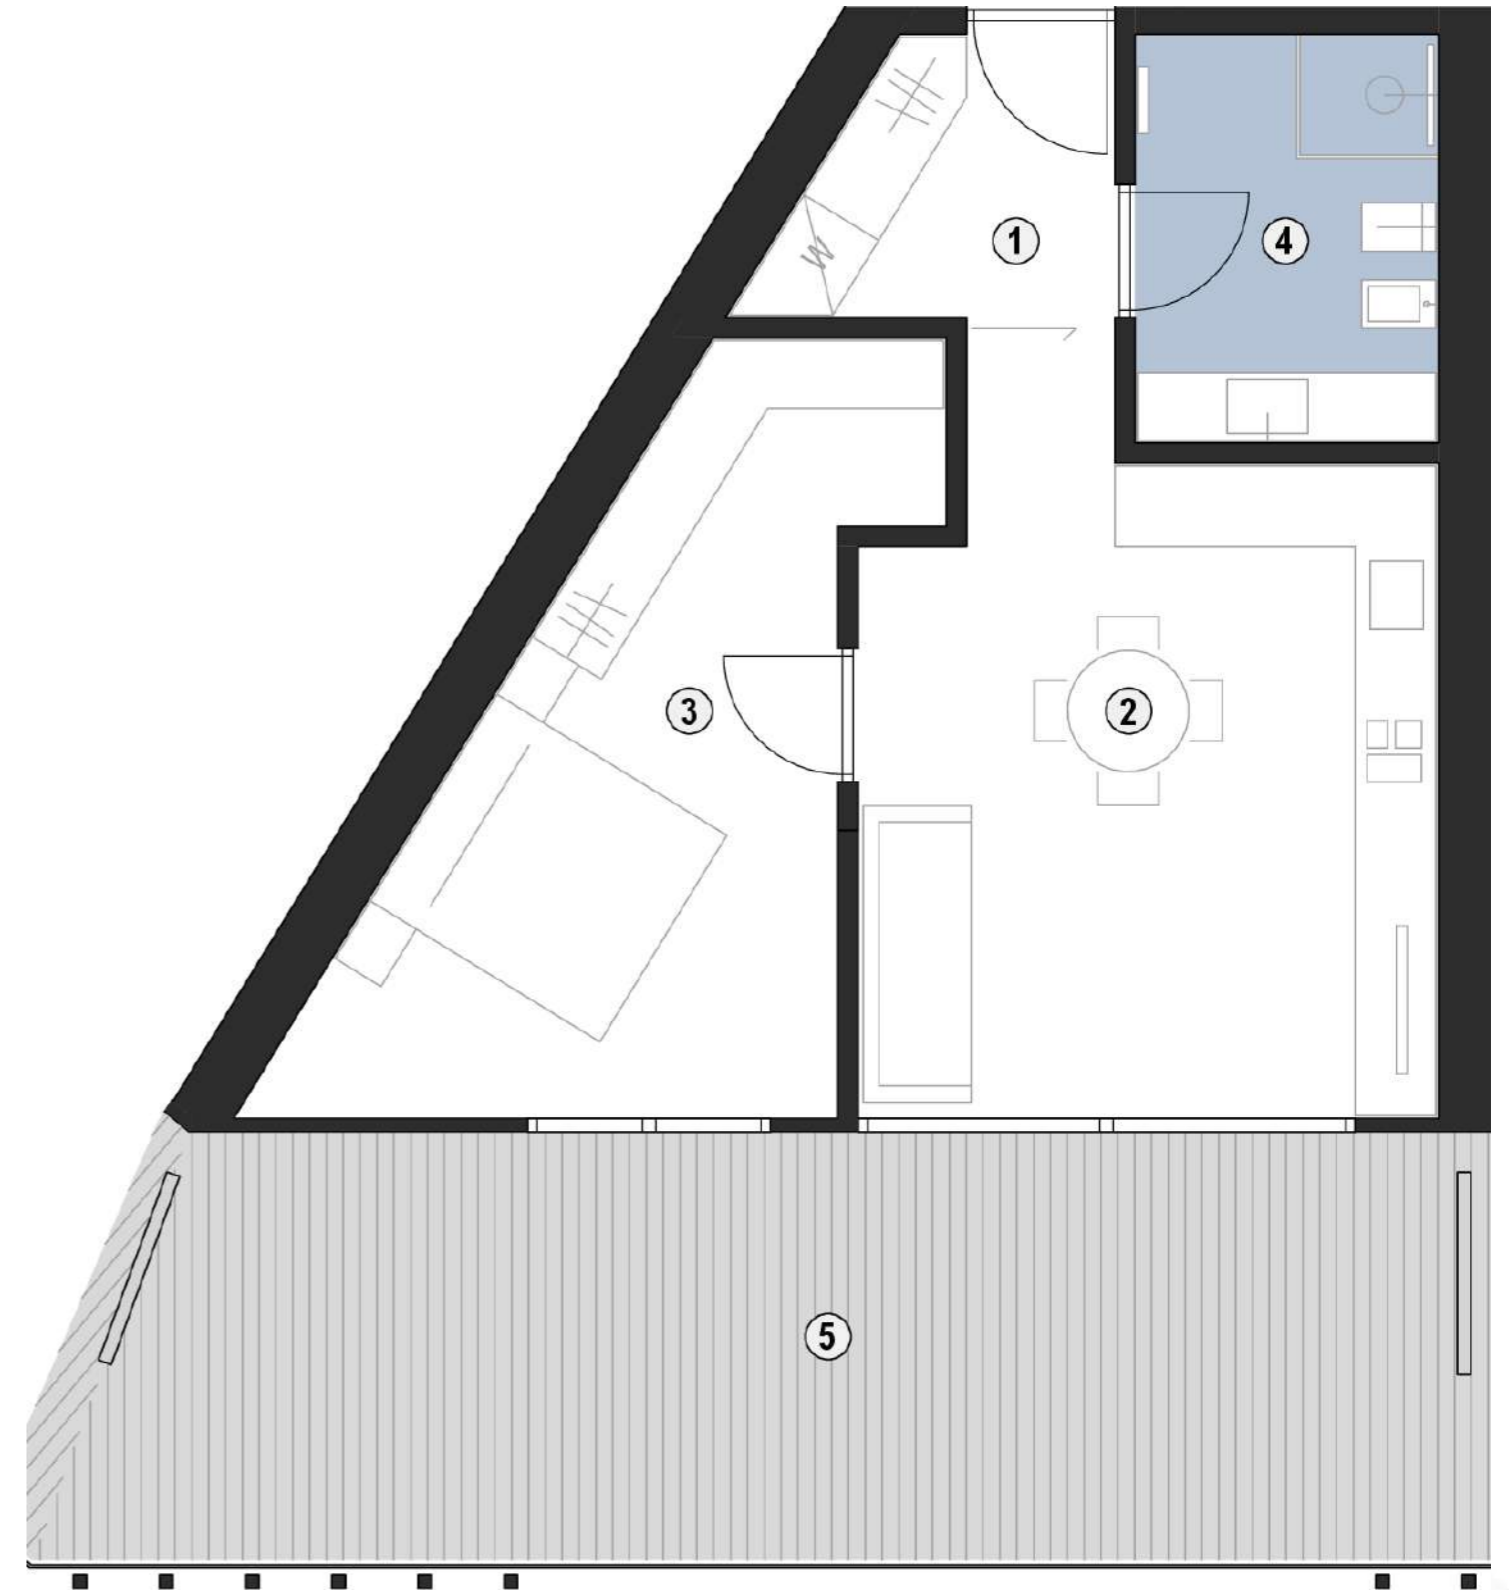

W 7 | 2 Zimmerwohnung | 1. Obergeschoss

1) Eingang; 2) Wohnraum; 3) Zimmer; 4) Bad; 5) Terrasse

