



WOHNUNG 11

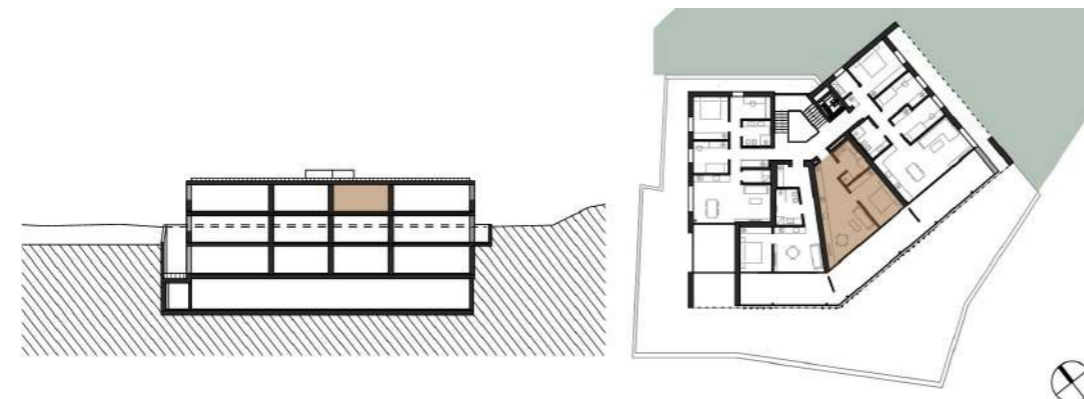

Verkaufsfläche 82,22m<sup>2</sup>

Bruttofläche 61,40m<sup>2</sup>  
 Nettofläche 50,00m<sup>2</sup>  
 Terrasse 27,90m<sup>2</sup>  
 Keller 9,60m<sup>2</sup>

Bitte beachten Sie,  
 dass sämtliche Pläne, Innen- und  
 Außenvisualisierungen in diesem  
 Prospekt lediglich einer Vorabinfor-  
 mation dienen. Alle Maß- und Flä-  
 chenangaben in den Plänen sind  
 unverbindlich und nicht maßstabsge-  
 treu. Die genauen Maße sind dem  
 Ausführungsprojekt zu entnehmen.

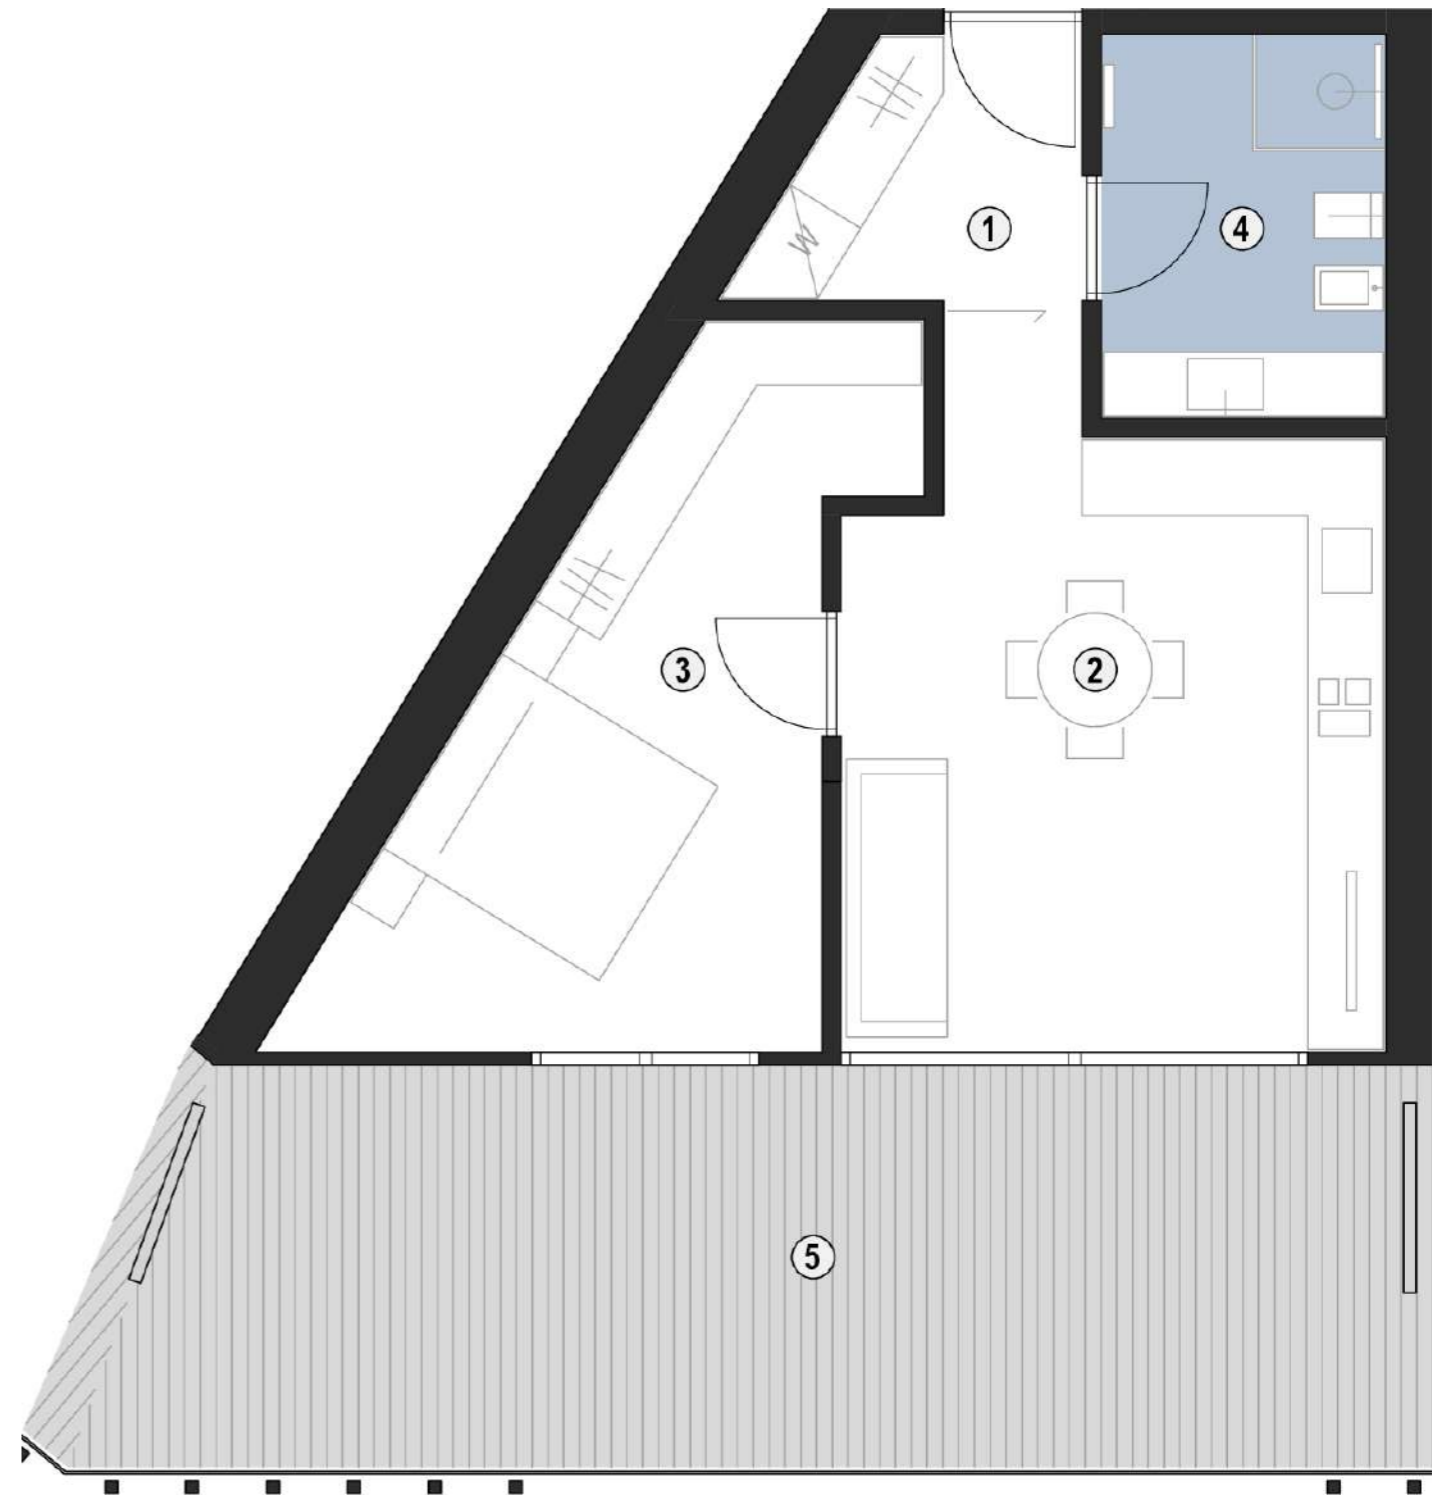

W 11 | 2 Zimmerwohnung | Dachgeschoss

1) Eingang; 2) Wohnraum; 3) Zimmer; 4) Bad; 5) Terrasse

